

THE COLLECTION

by Kronos Homes

www.kronoscollection.es





BAJO de 3 DORMITORIOS

Superficies aproximadas:

S.Útil	88,35 m ²	A
S.Const. (incl. comunes)	119,98 m ²	B
S.Terraza desc.	8,64 m ²	D
Porche	--	F
Jardín	10,35 m ²	G

Bloque 2
Portal 3
Planta Bj Letra A

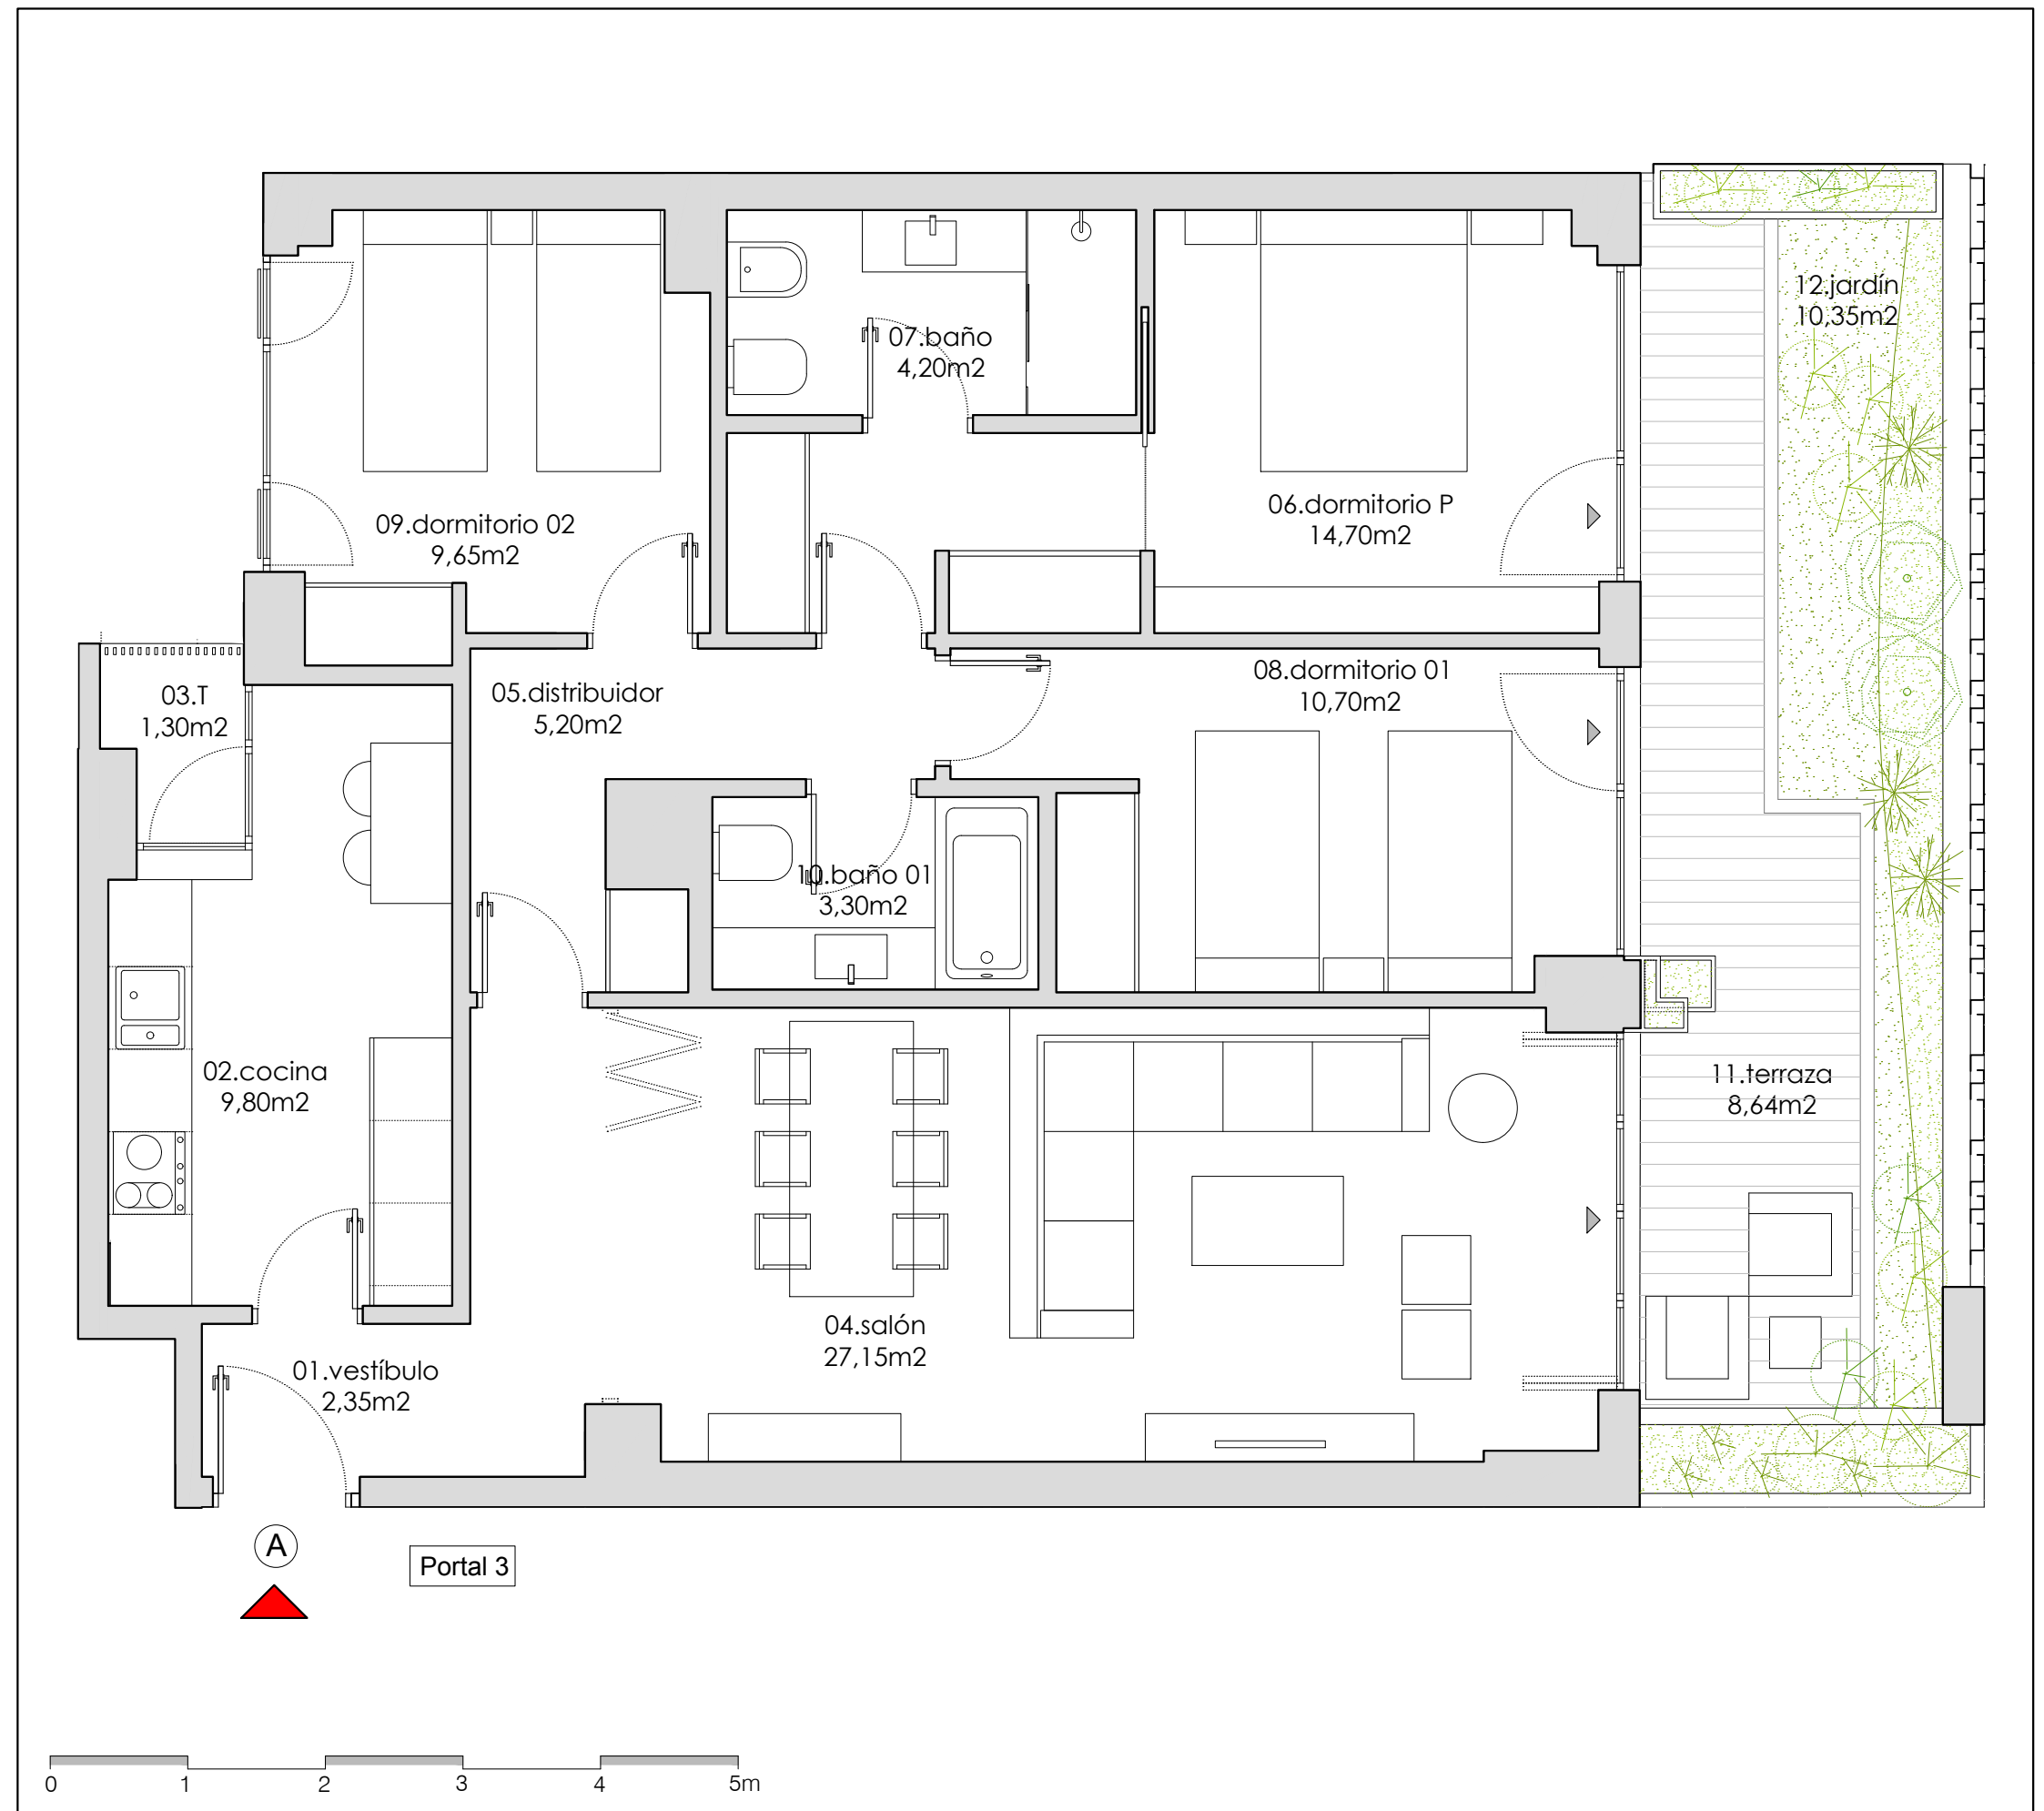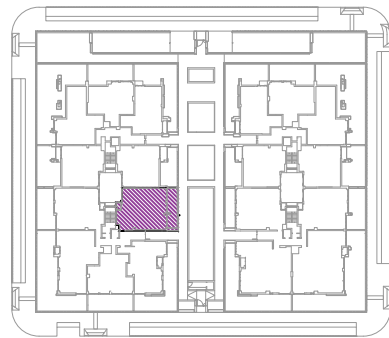

NOTA: el presente plano es un avance de proyecto y es orientativo, no constituye documento contractual; sujeto a modificaciones por exigencias técnicas, jurídicas o administrativas derivadas de la obtención de todos los permisos y licencias reglamentarios, así como por necesidades constructivas o de diseño derivadas del desarrollo del proyecto y de la Dirección de Obra. Las superficies útiles tienen carácter provisional. La jardinería, el mobiliario urbano y el amueblamiento es ficticio teniendo validez únicamente a efectos decorativos.