

THE COLLECTION


by Kronos Homes

www.kronoscollection.es





BAJO de 2 DORMITORIOS

Superficies aproximadas:

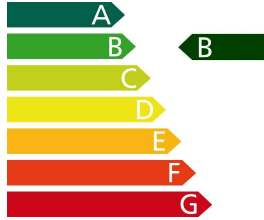S.Útil	78,90 m ²	
S.Const. (incl. comunes)	110,20 m ²	
S.Terraza desc.	32,20 m ²	
Porche	--	
Jardín (incluida piscina)	37,40 m ²	

Bloque 2
Portal 3
Planta Bj Letra B

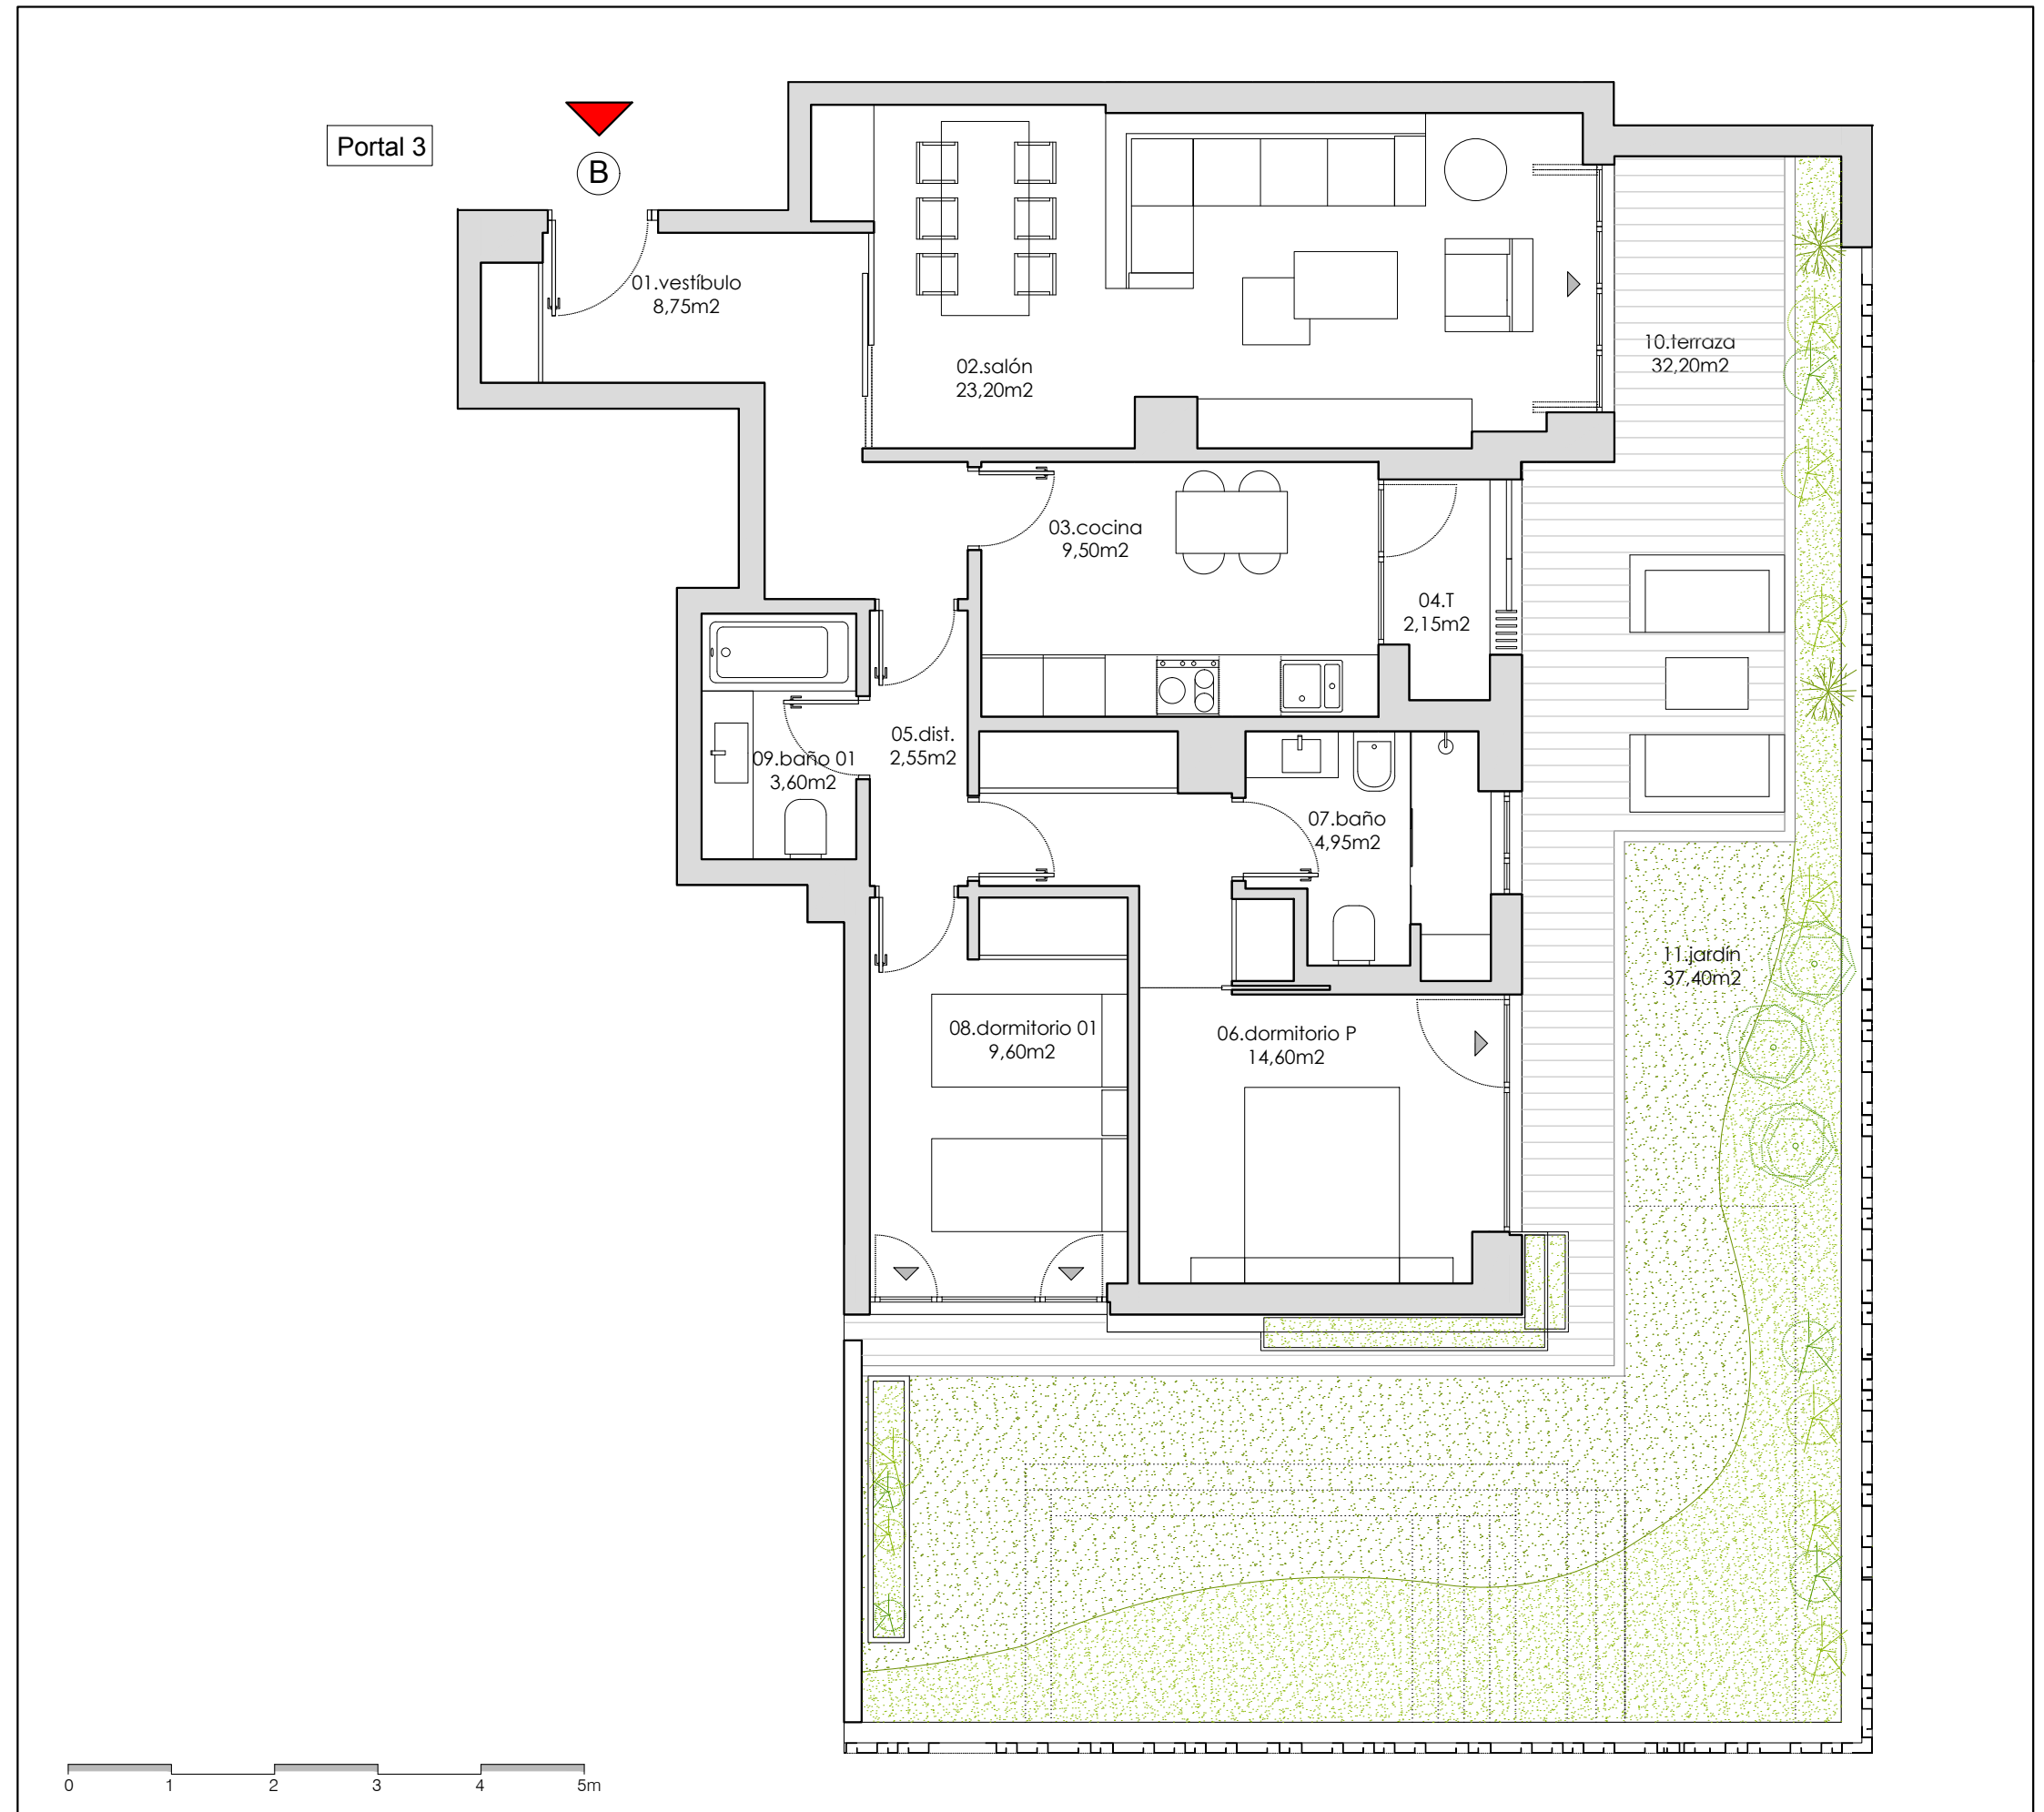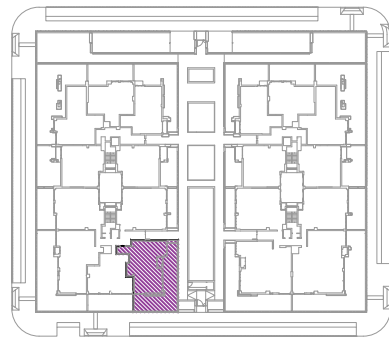

NOTA: el presente plano es un avance de proyecto y es orientativo, no constituye documento contractual; sujeto a modificaciones por exigencias técnicas, jurídicas o administrativas derivadas de la obtención de todos los permisos y licencias reglamentarios, así como por necesidades constructivas o de diseño derivadas del desarrollo del proyecto y de la Dirección de Obra. Las superficies útiles tienen carácter provisional. La jardinería, el mobiliario urbano y el amueblamiento es ficticio teniendo validez únicamente a efectos decorativos.