

THE COLLECTION

by Kronos Homes

www.kronoscollection.es





BAJO de 3 DORMITORIOS

Superficies aproximadas:

S. Útil	98,60 m ²	
S. Const. (incl. comunes)	134,66 m ²	
S. Terraza desc.	50,45 m ²	
Porche	--	
Jardín (incluída piscina)	47,45 m ²	

Bloque 2
Portal 3
Planta Bj Letra D

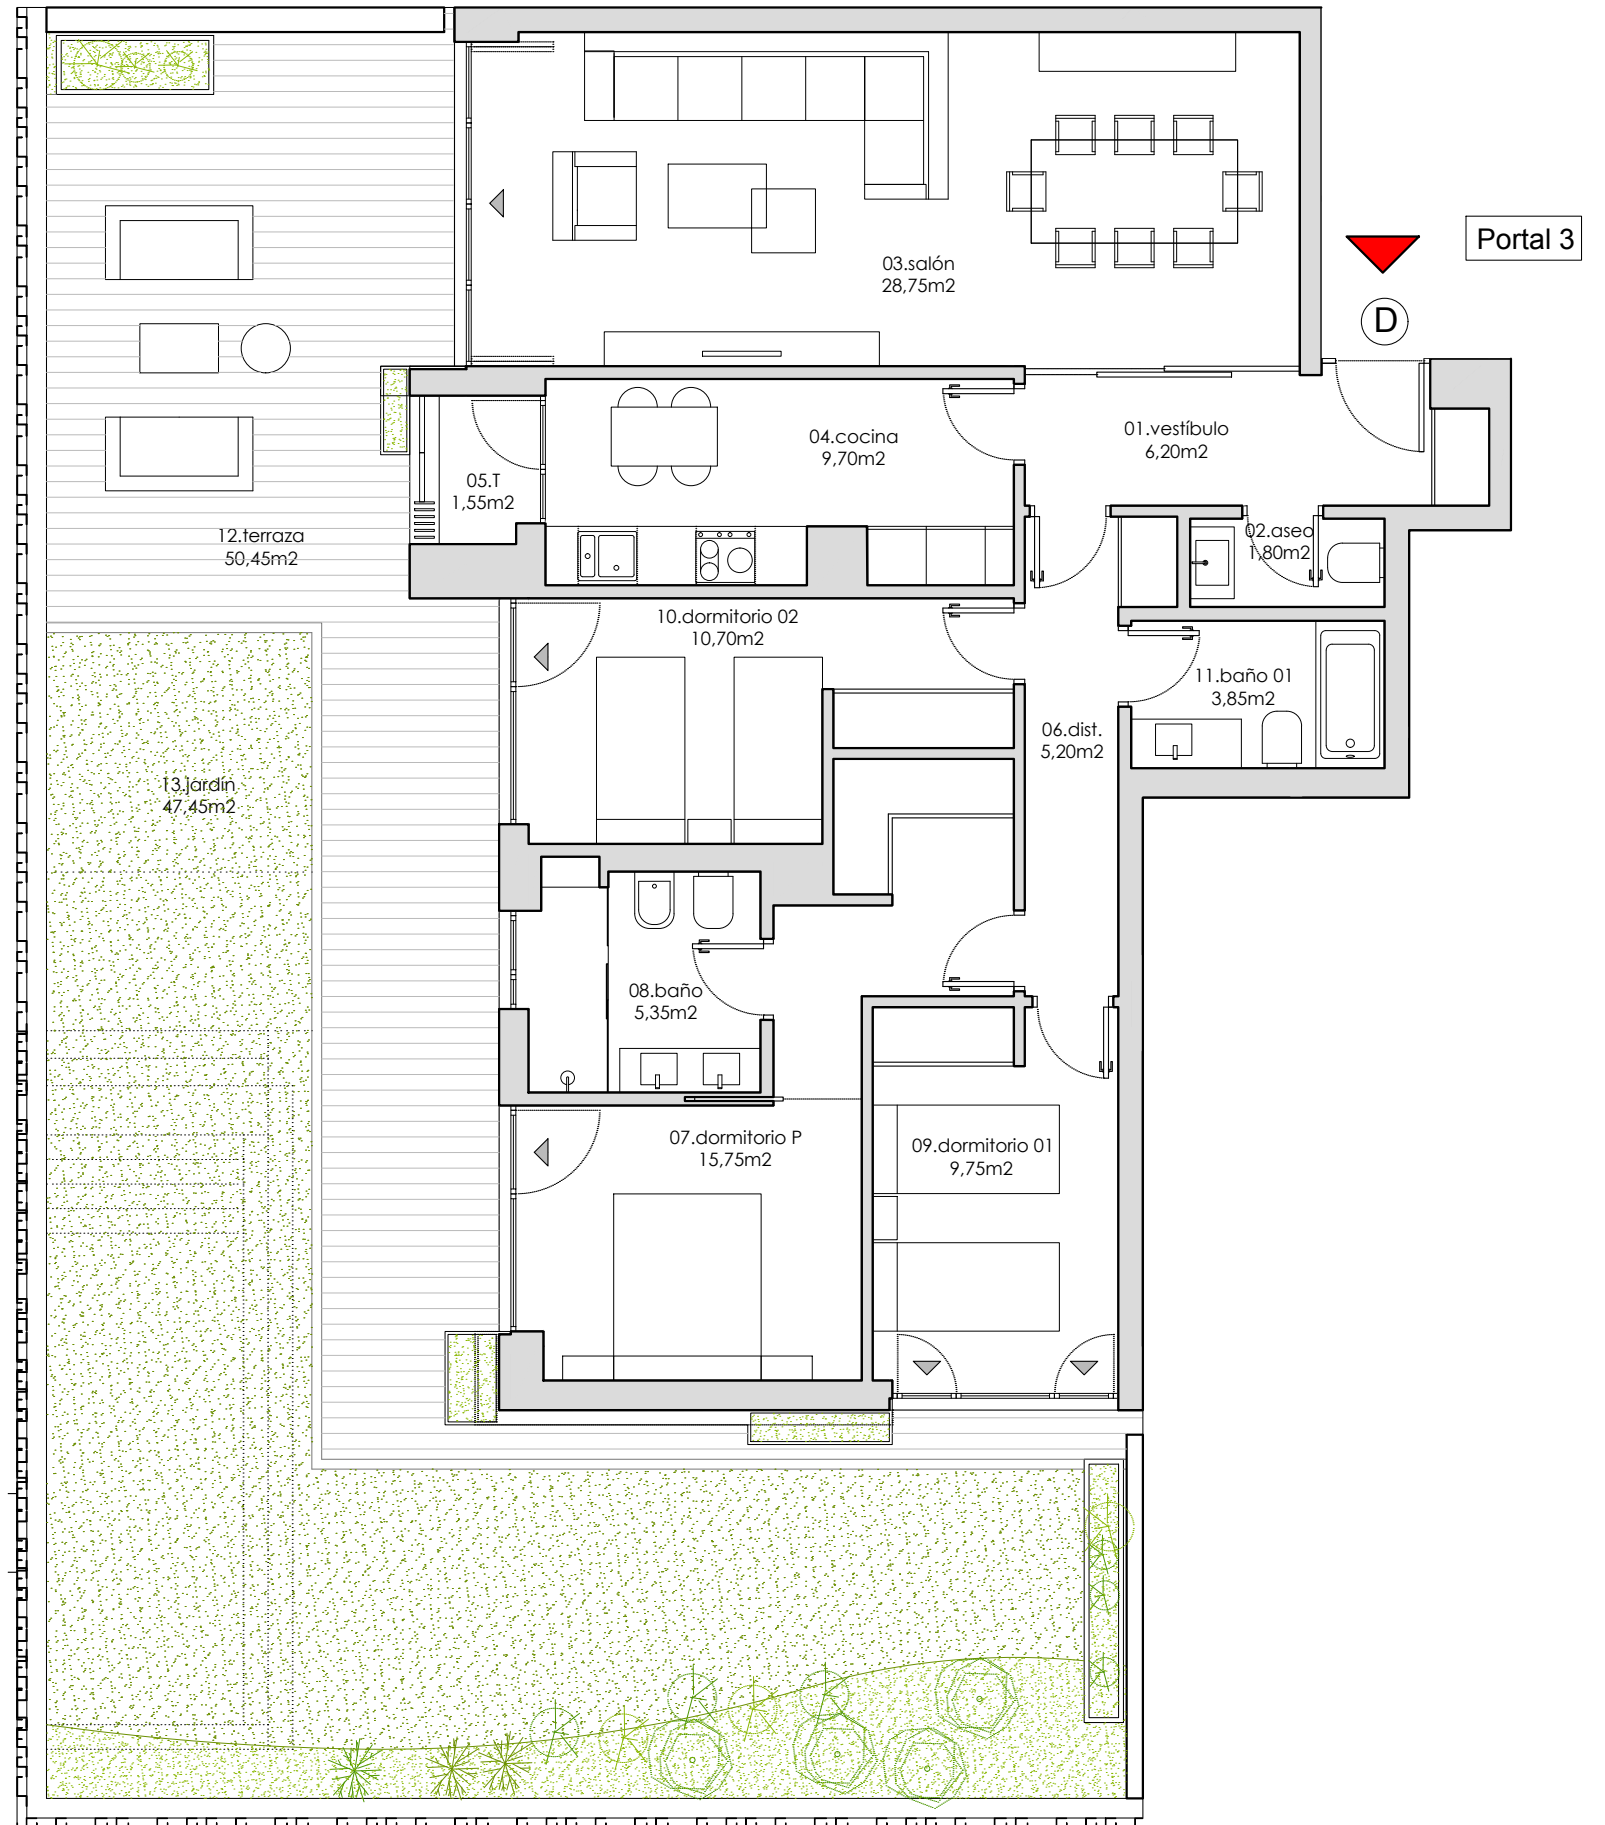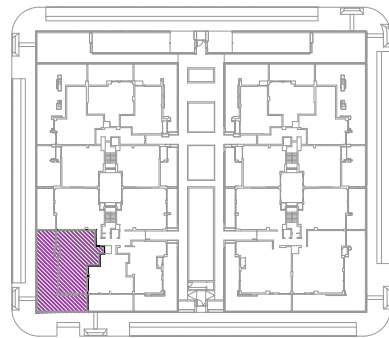

0 1 2 3 4 5m

NOTA: el presente plano es un avance de proyecto y es orientativo, no constituye documento contractual; sujeto a modificaciones por exigencias técnicas, jurídicas o administrativas derivadas de la obtención de todos los permisos y licencias reglamentarios, así como por necesidades constructivas o de diseño derivadas del desarrollo del proyecto y de la Dirección de Obra. Las superficies útiles tienen carácter provisional. La jardinería, el mobiliario urbano y el amueblamiento es ficticio teniendo validez únicamente a efectos decorativos.