

# THE COLLECTION

by Kronos Homes

www.kronoscollection.es




## VIVIENDA 3 DORMITORIOS

Superficies aproximadas:



S.Útil 88,90 m<sup>2</sup>

S.Const. 119,89 m<sup>2</sup>

(incl. comunes)

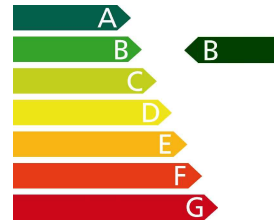

Bloque 2  
Portal 3  
Planta 3º Letra A

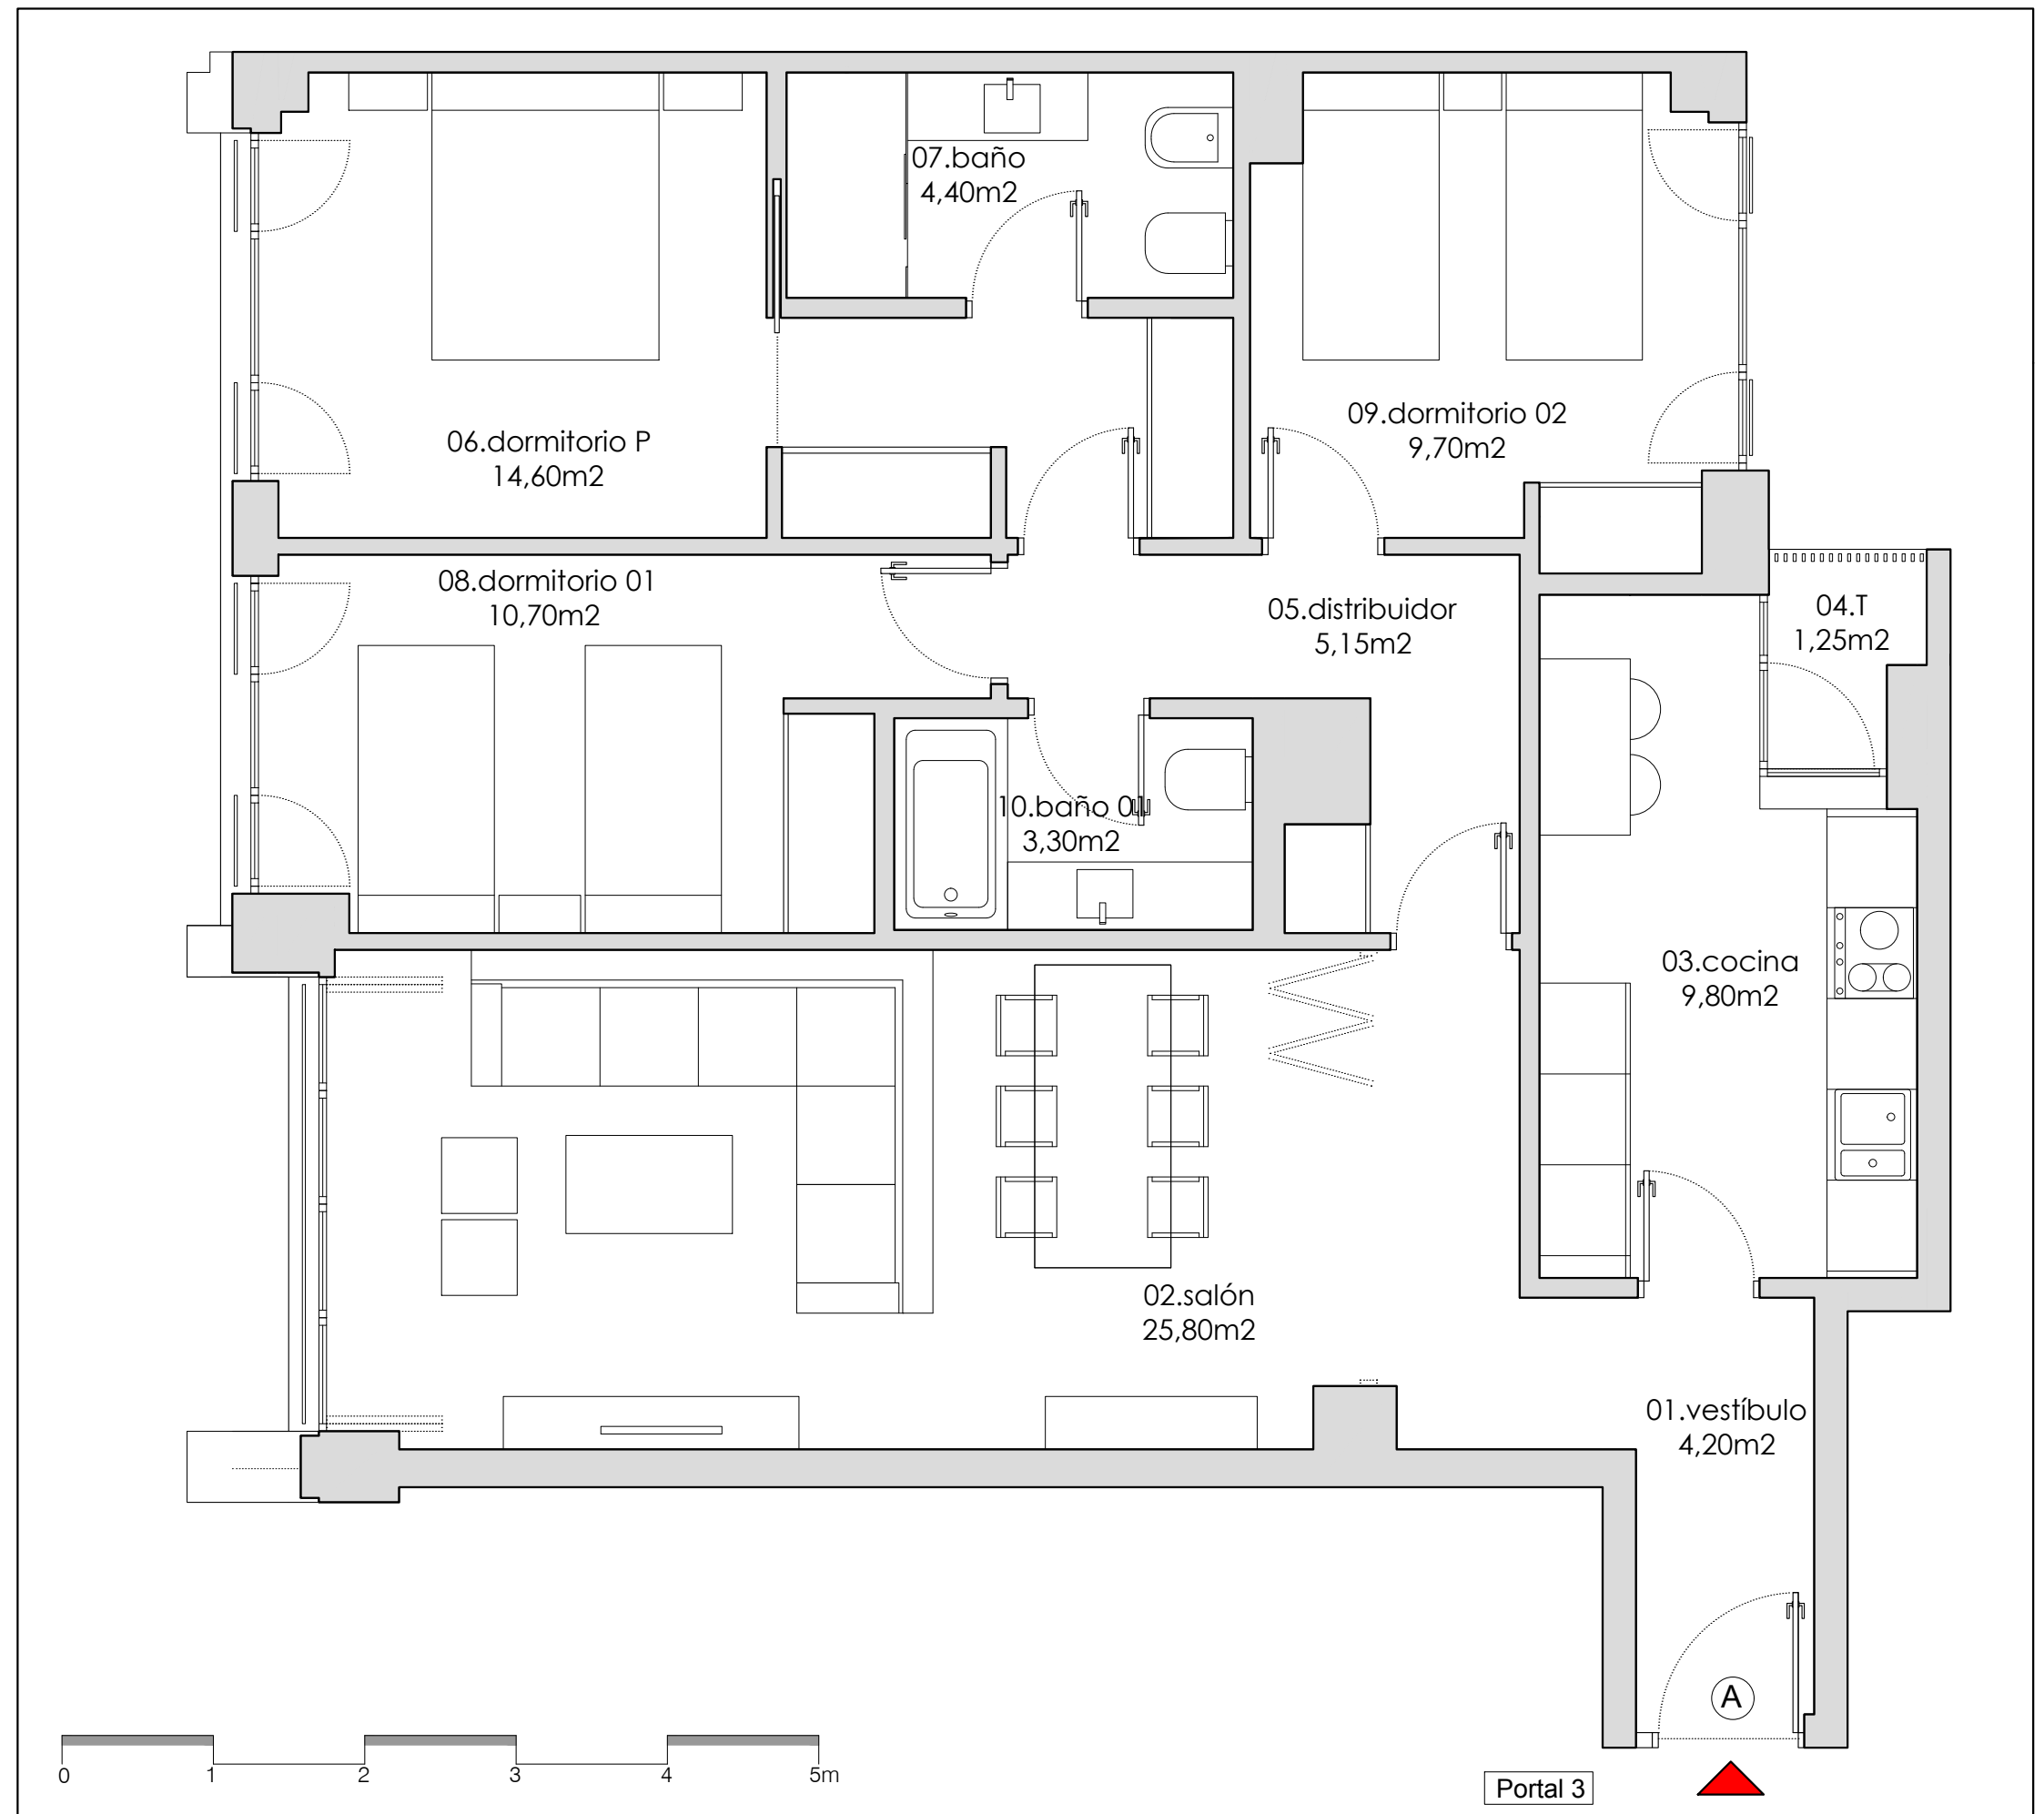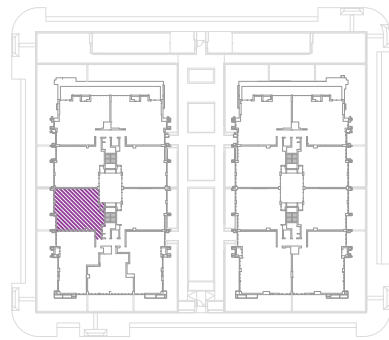

NOTA: el presente plano es un avance de proyecto y es orientativo, no constituye documento contractual; sujeto a modificaciones por exigencias técnicas, jurídicas o administrativas derivadas de la obtención de todos los permisos y licencias reglamentarios, así como por necesidades constructivas o de diseño derivadas del desarrollo del proyecto y de la Dirección de Obra. Las superficies útiles tienen carácter provisional. La jardinería, el mobiliario urbano y el amueblamiento es ficticio teniendo validez únicamente a efectos decorativos.