

THE COLLECTION

by Kronos Homes

www.kronoscollection.es





BAJO-DUPLEX de 3 DORM.

Superficies aproximadas:

S.Útil	121,70 m ²	
S.Const. (incl. comunes)	169,71 m ²	
S.Terraza desc.	9,80 m ²	
Porche	8,20 m ²	
Jardín	10,30 m ²	

Bloque 2
Portal 4
Planta Bj Letra E

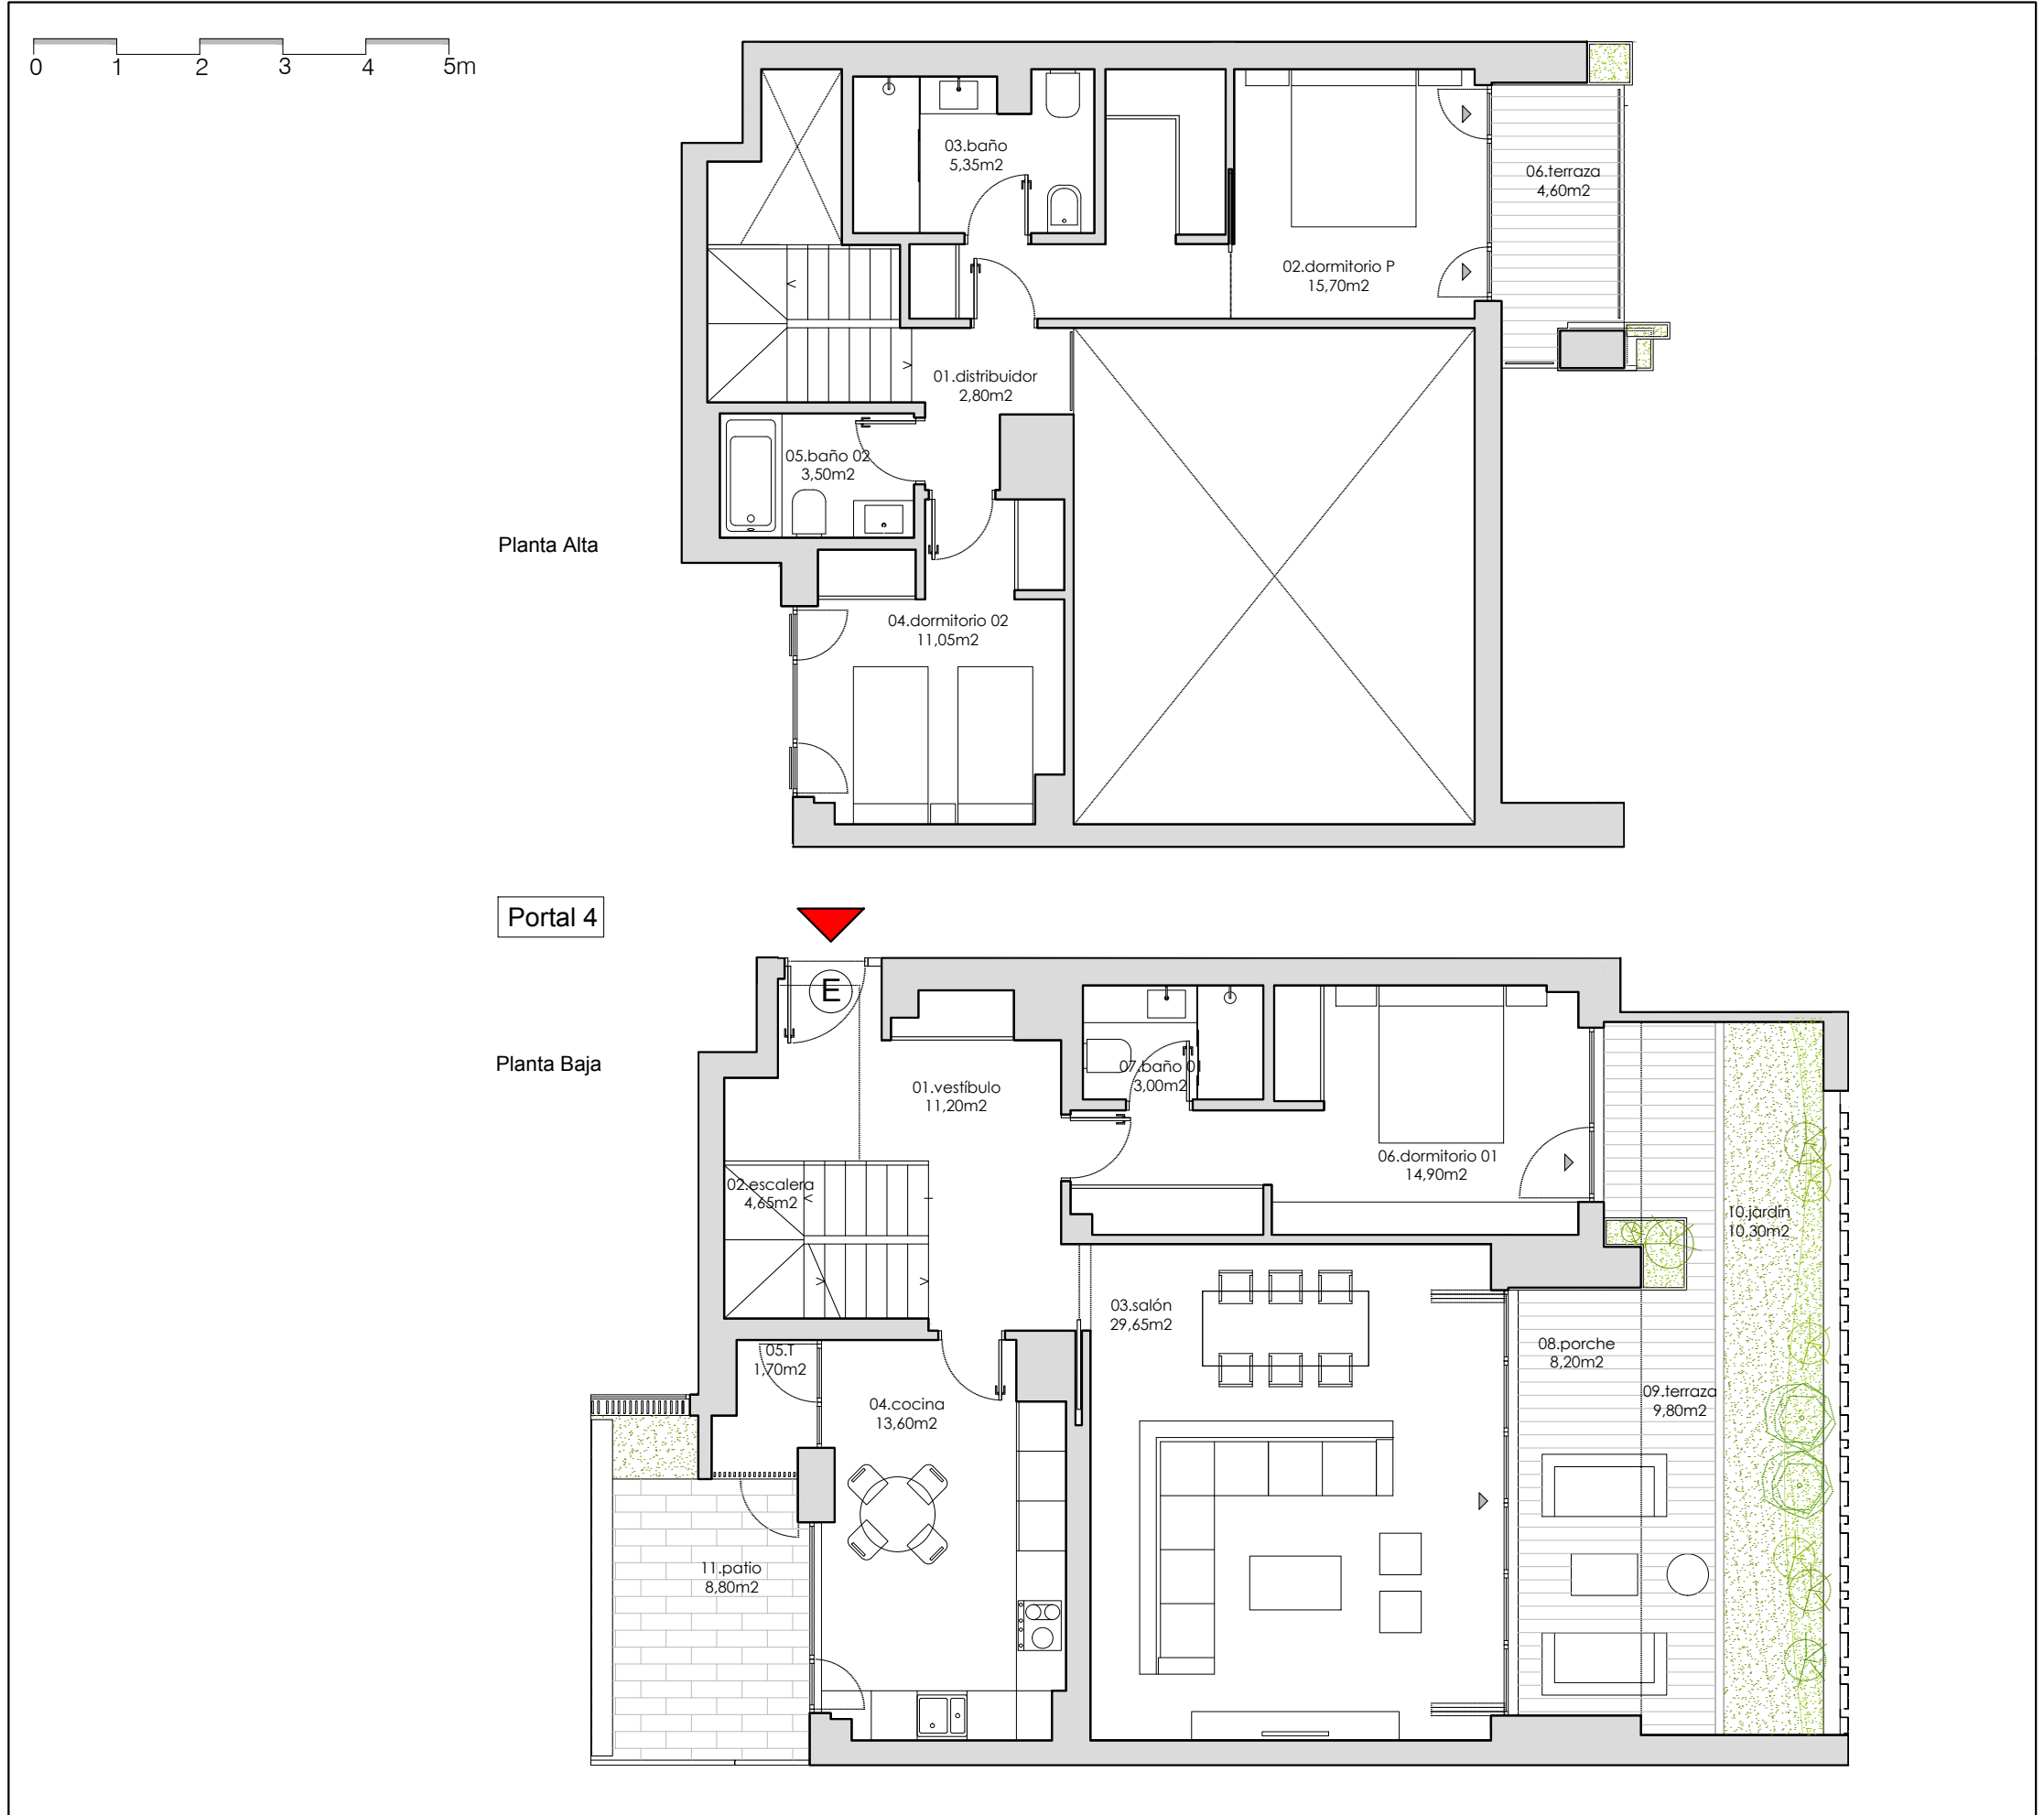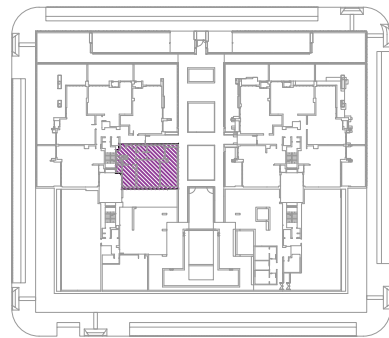

NOTA: el presente plano es un avance de proyecto y es orientativo, no constituye documento contractual; sujeto a modificaciones por exigencias técnicas, jurídicas o administrativas derivadas de la obtención de todos los permisos y licencias reglamentarios, así como por necesidades constructivas o de diseño derivadas del desarrollo del proyecto y de la Dirección de Obra. Las superficies útiles tienen carácter provisional. La jardinería, el mobiliario urbano y el amueblamiento es ficticio teniendo validez únicamente a efectos decorativos.