

THE COLLECTION

by Kronos Homes


www.kronoscollection.es





VIVIENDA de 3 DORMITORIOS

Superficies aproximadas:

S.Útil	98,45 m ²
S.Const.	134,52 m ²
(incl. comunes)	

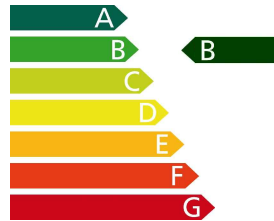

Bloque 2
Portal 4
Planta 1º Letra D

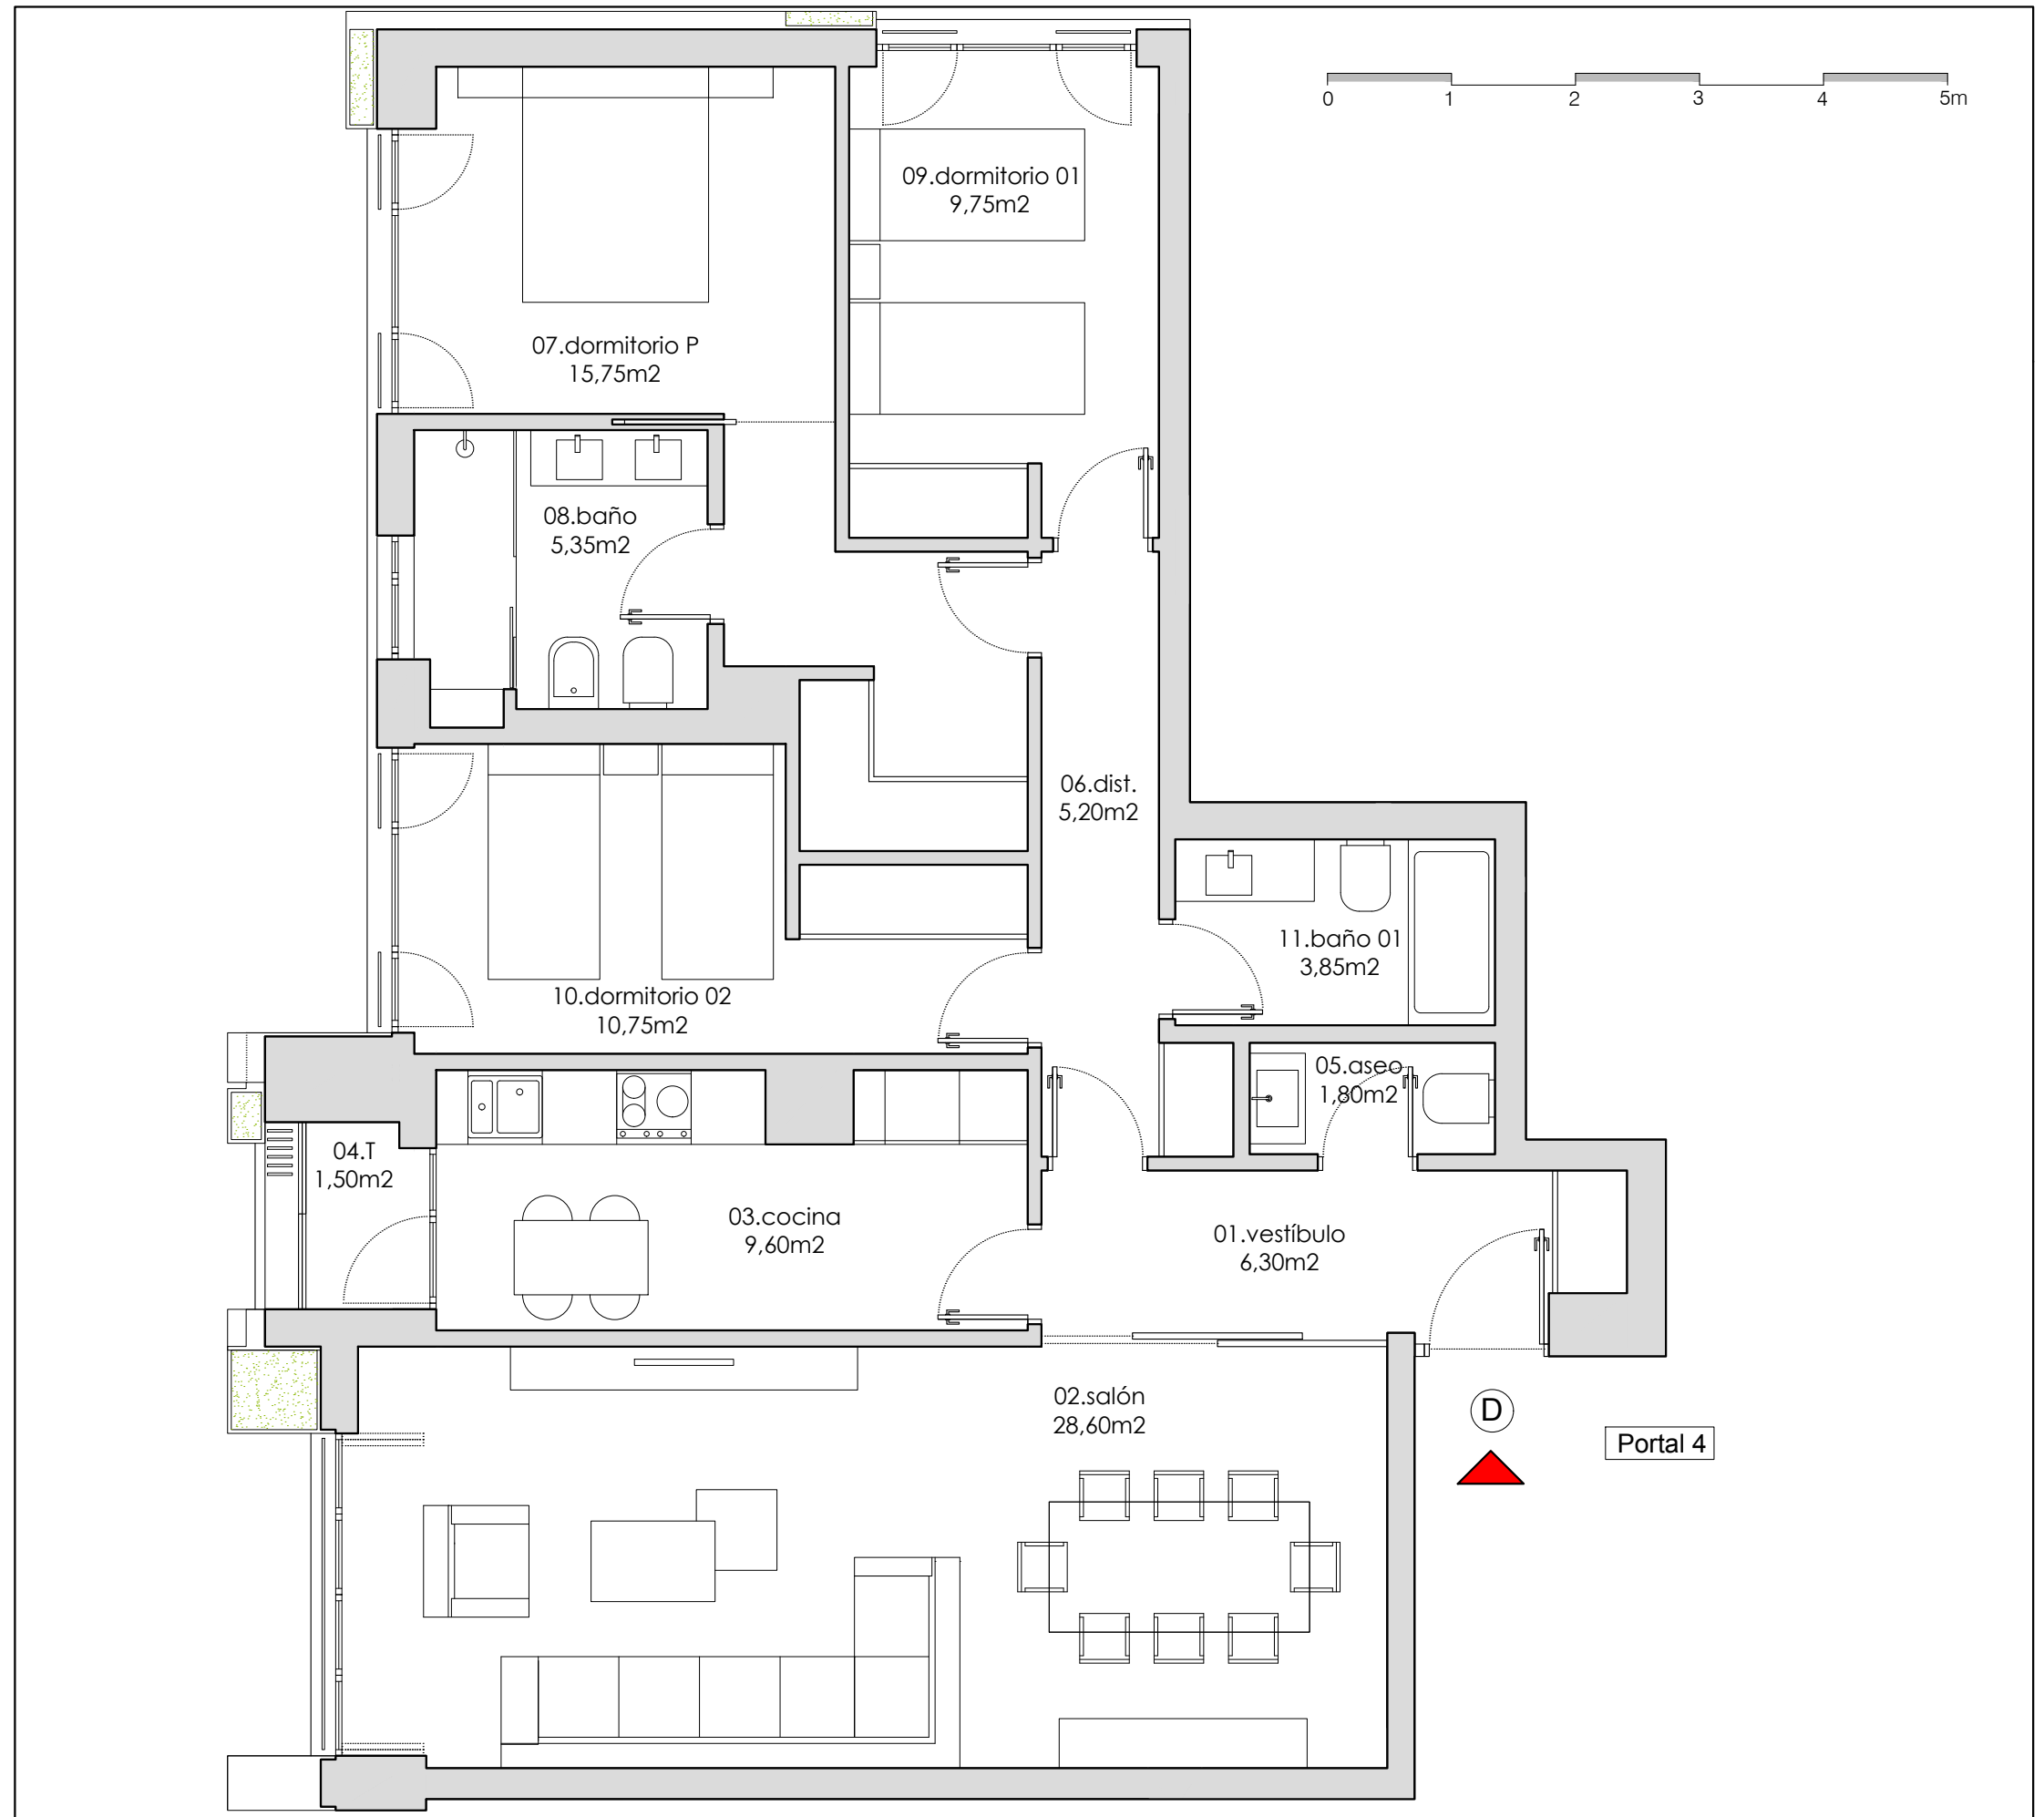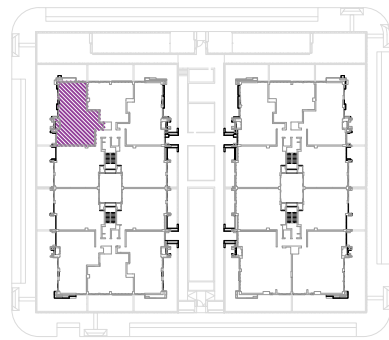

NOTA: el presente plano es un avance de proyecto y es orientativo, no constituye documento contractual; sujeto a modificaciones por exigencias técnicas, jurídicas o administrativas derivadas de la obtención de todos los permisos y licencias reglamentarios, así como por necesidades constructivas o de diseño derivadas del desarrollo del proyecto y de la Dirección de Obra. Las superficies útiles tienen carácter provisional. La jardinería, el mobiliario urbano y el amueblamiento es ficticio teniendo validez únicamente a efectos decorativos.