

THE COLLECTION

by Kronos Homes

www.kronoscollection.es



VIVIENDA 3 DORMITORIOS

Superficies aproximadas:



S.Útil 88,90 m²

S.Const. 119,97 m²

(incl. comunes)



Bloque 2
Portal 4
Planta 2º Letra A

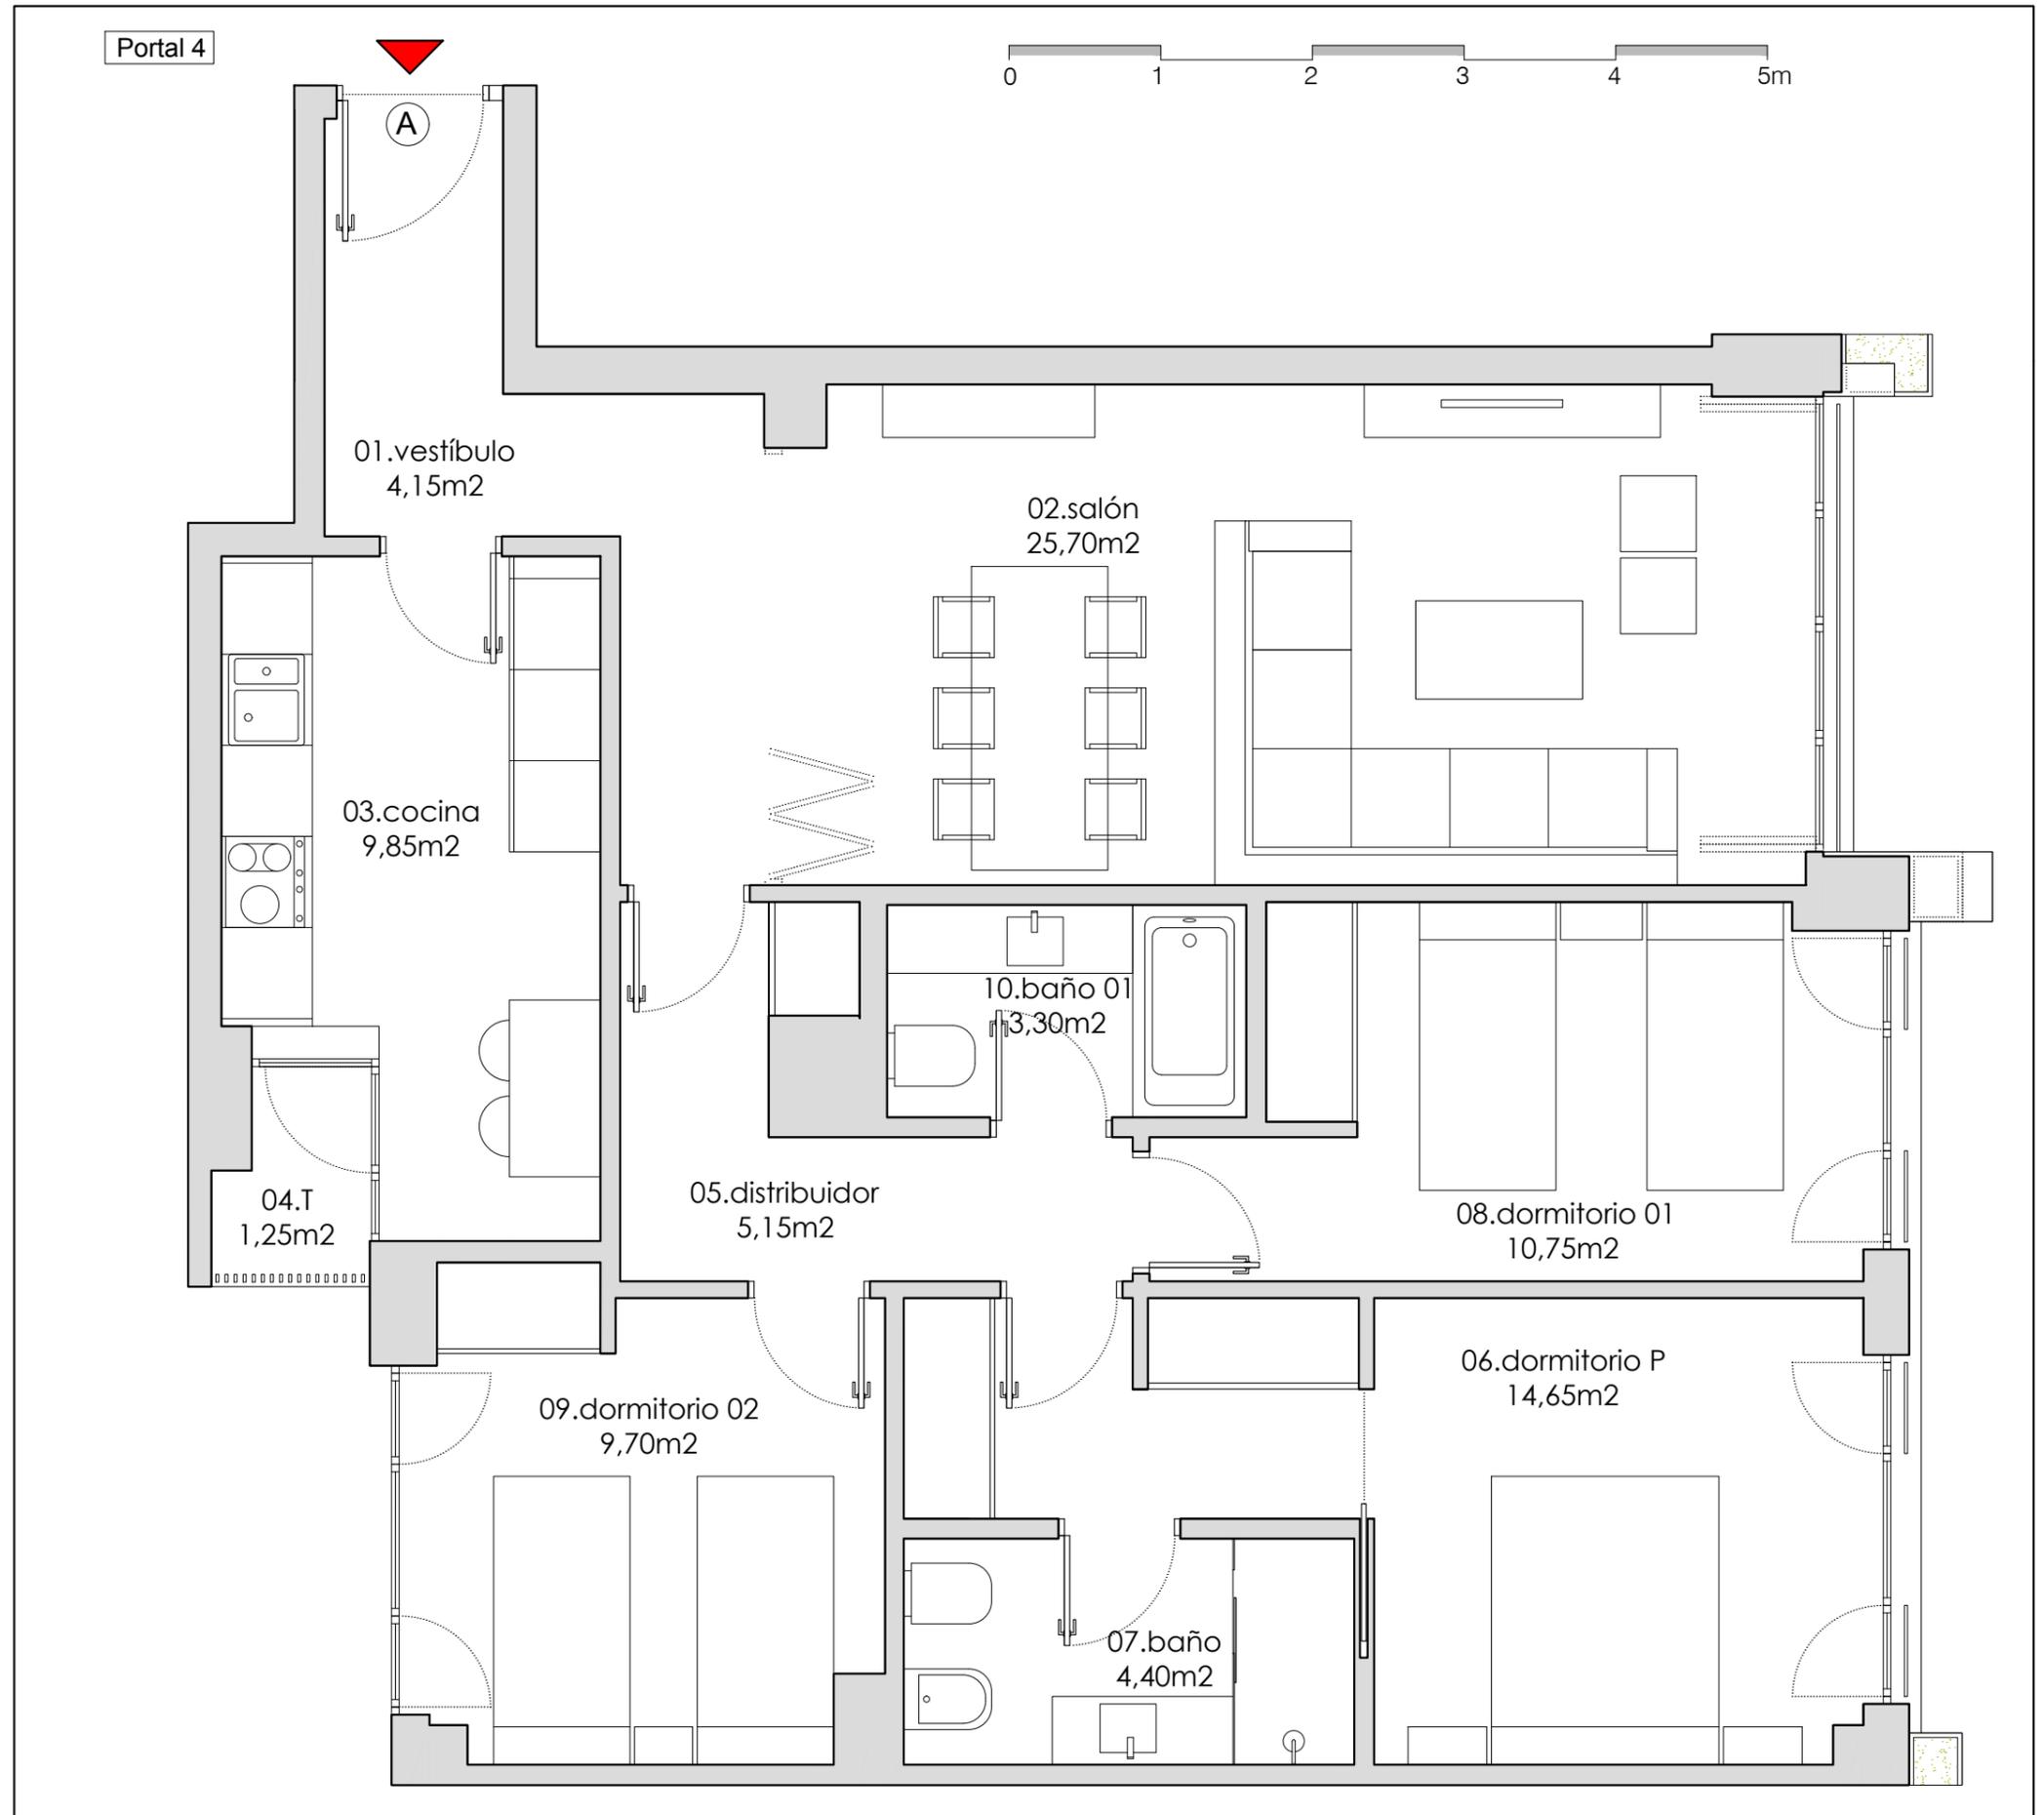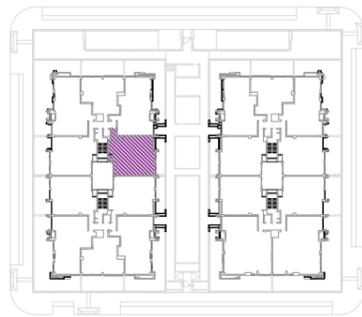

NOTA: el presente plano es un avance de proyecto y es orientativo, no constituye documento contractual; sujeto a modificaciones por exigencias técnicas, jurídicas o administrativas derivadas de la obtención de todos los permisos y licencias reglamentarios, así como por necesidades constructivas o de diseño derivadas del desarrollo del proyecto y de la Dirección de Obra. Las superficies útiles tienen carácter provisional. La jardinería, el mobiliario urbano y el amueblamiento es ficticio teniendo validez únicamente a efectos decorativos.