

# THE COLLECTION

by Kronos Homes  
www.kronoscollection.es





## VIVIENDA de 3 DORMITORIOS

Superficies aproximadas:

S.Útil	97,70 m <sup>2</sup>	
S.Const.	134,09 m <sup>2</sup>	
(incl. comunes)		

Bloque 2  
Portal 4  
Planta 2º Letra B

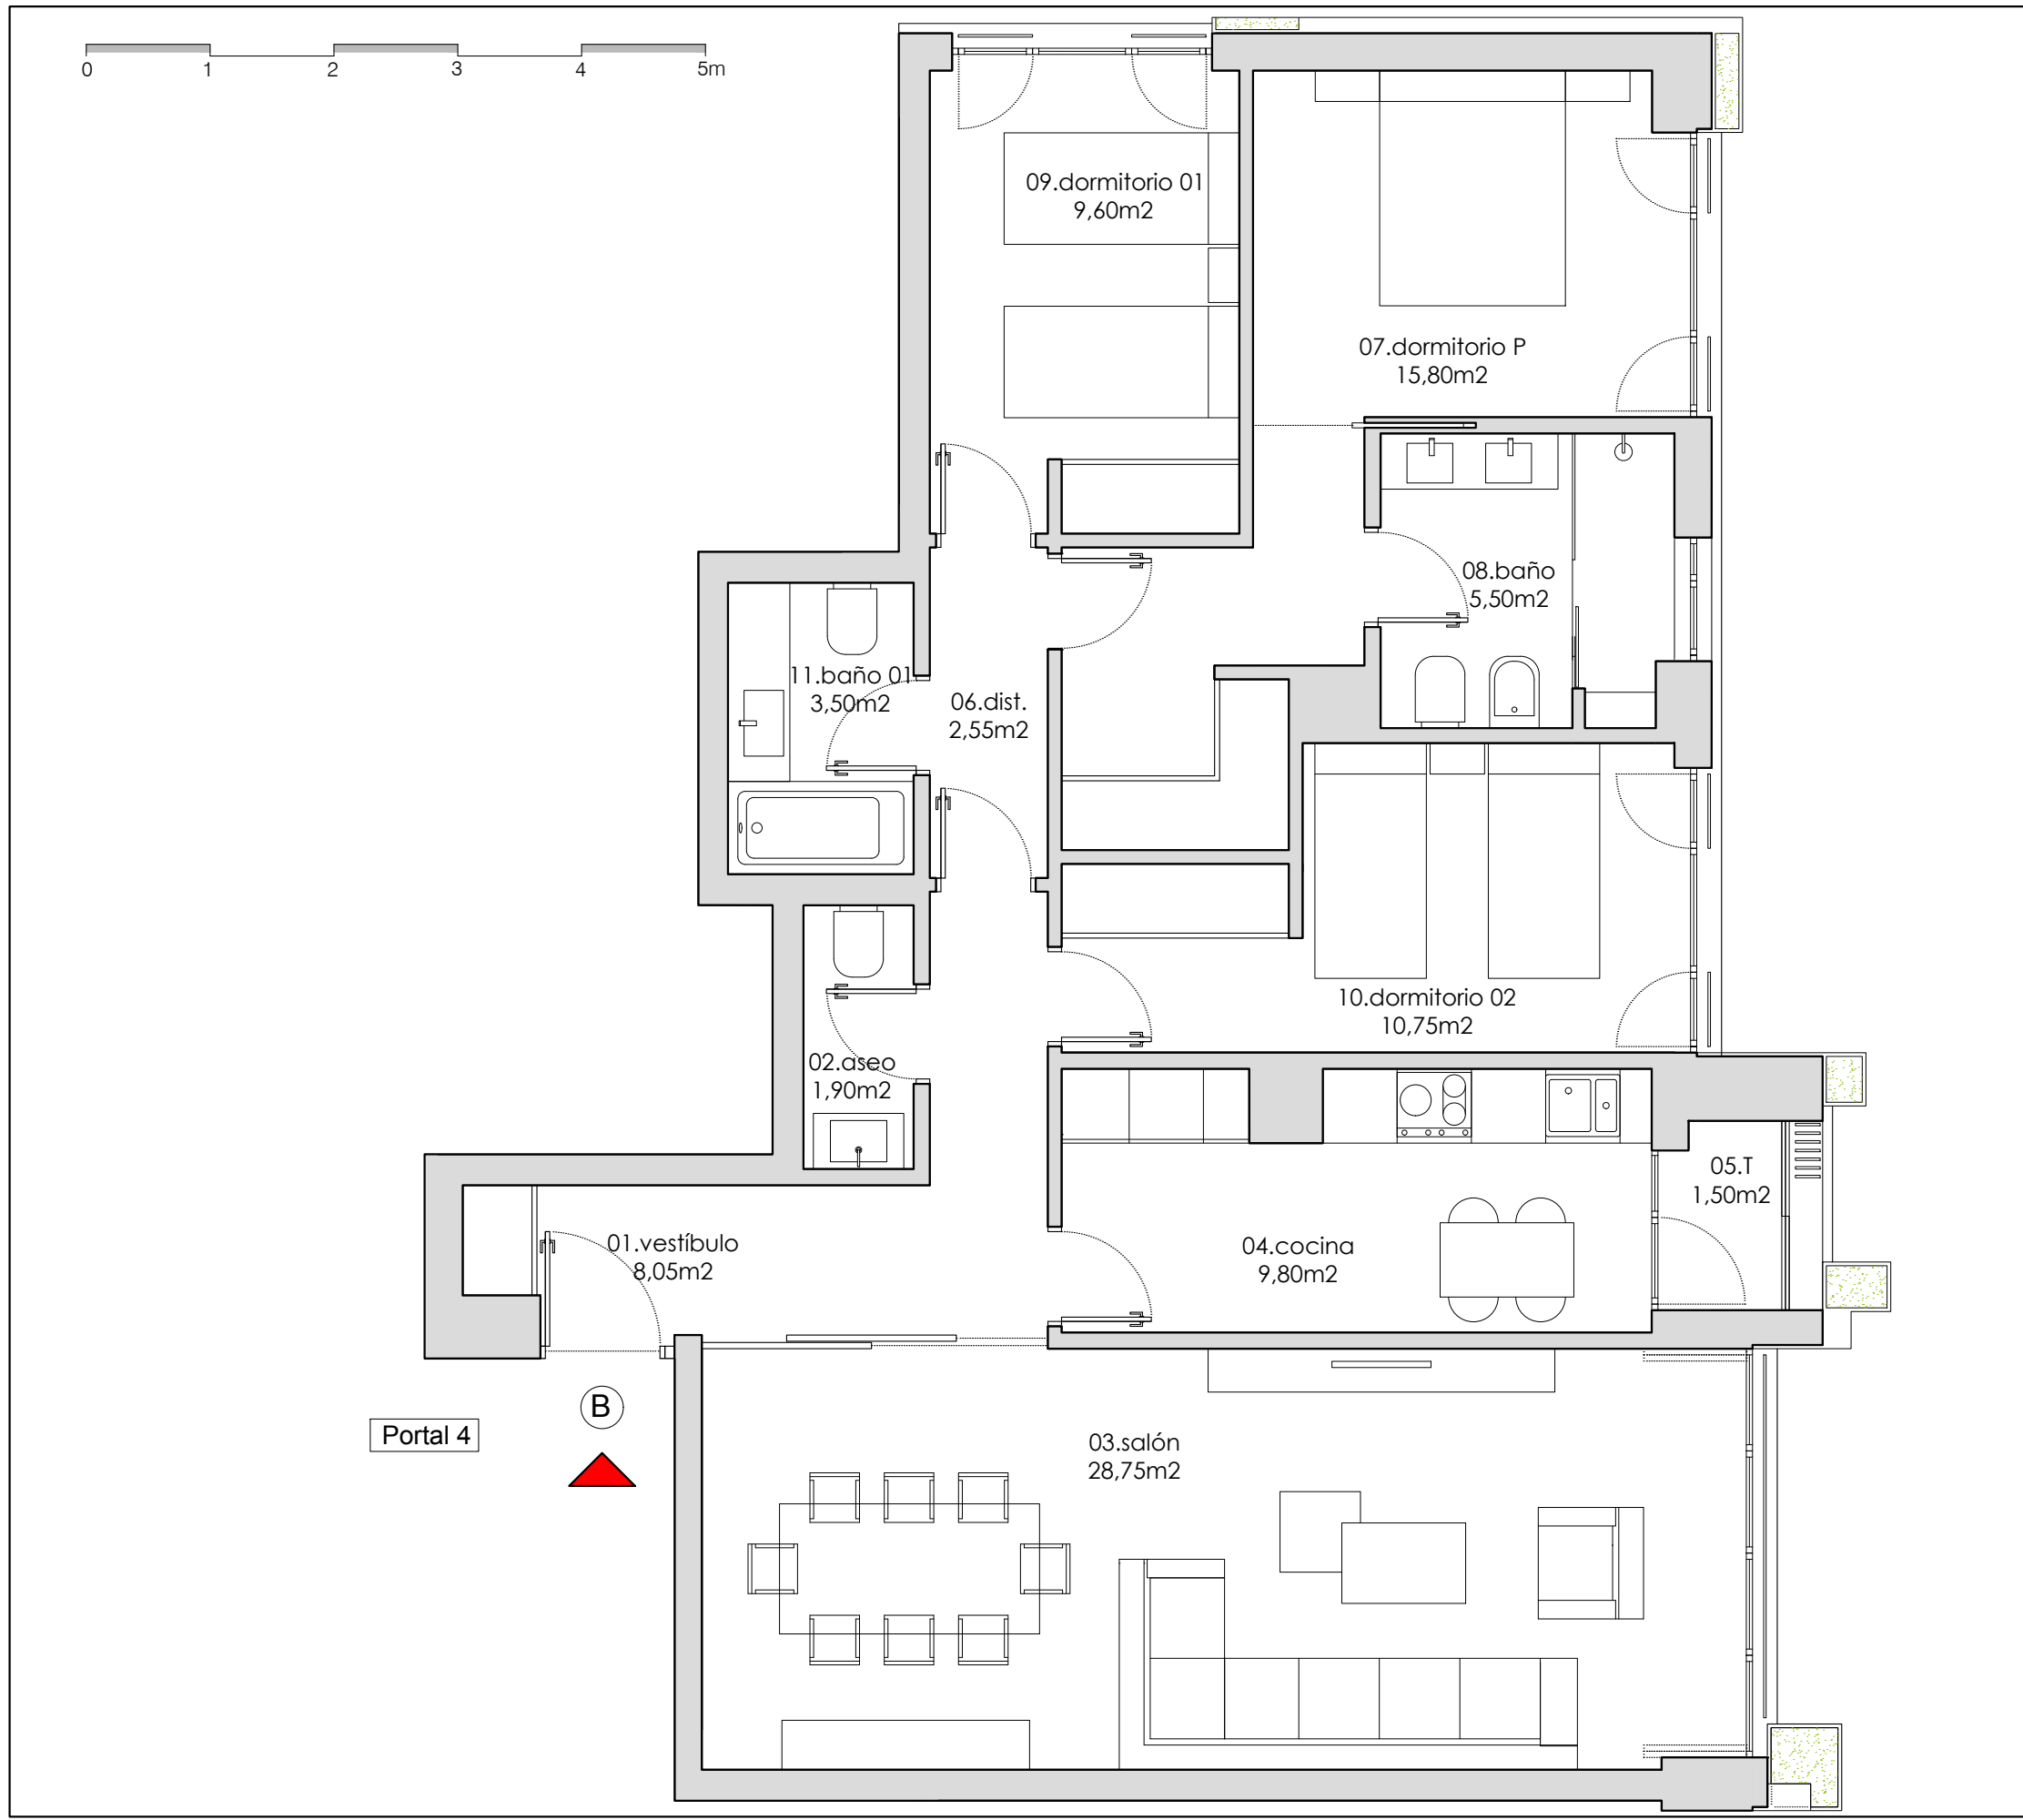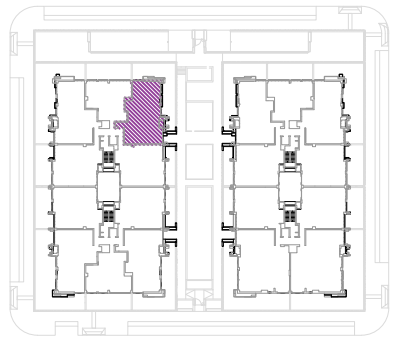

NOTA: el presente plano es un avance de proyecto y es orientativo, no constituye documento contractual; sujeto a modificaciones por exigencias técnicas, jurídicas o administrativas derivadas de la obtención de todos los permisos y licencias reglamentarios, así como por necesidades constructivas o de diseño derivadas del desarrollo del proyecto y de la Dirección de Obra. Las superficies útiles tienen carácter provisional. La jardinería, el mobiliario urbano y el amueblamiento es ficticio teniendo validez únicamente a efectos decorativos.